


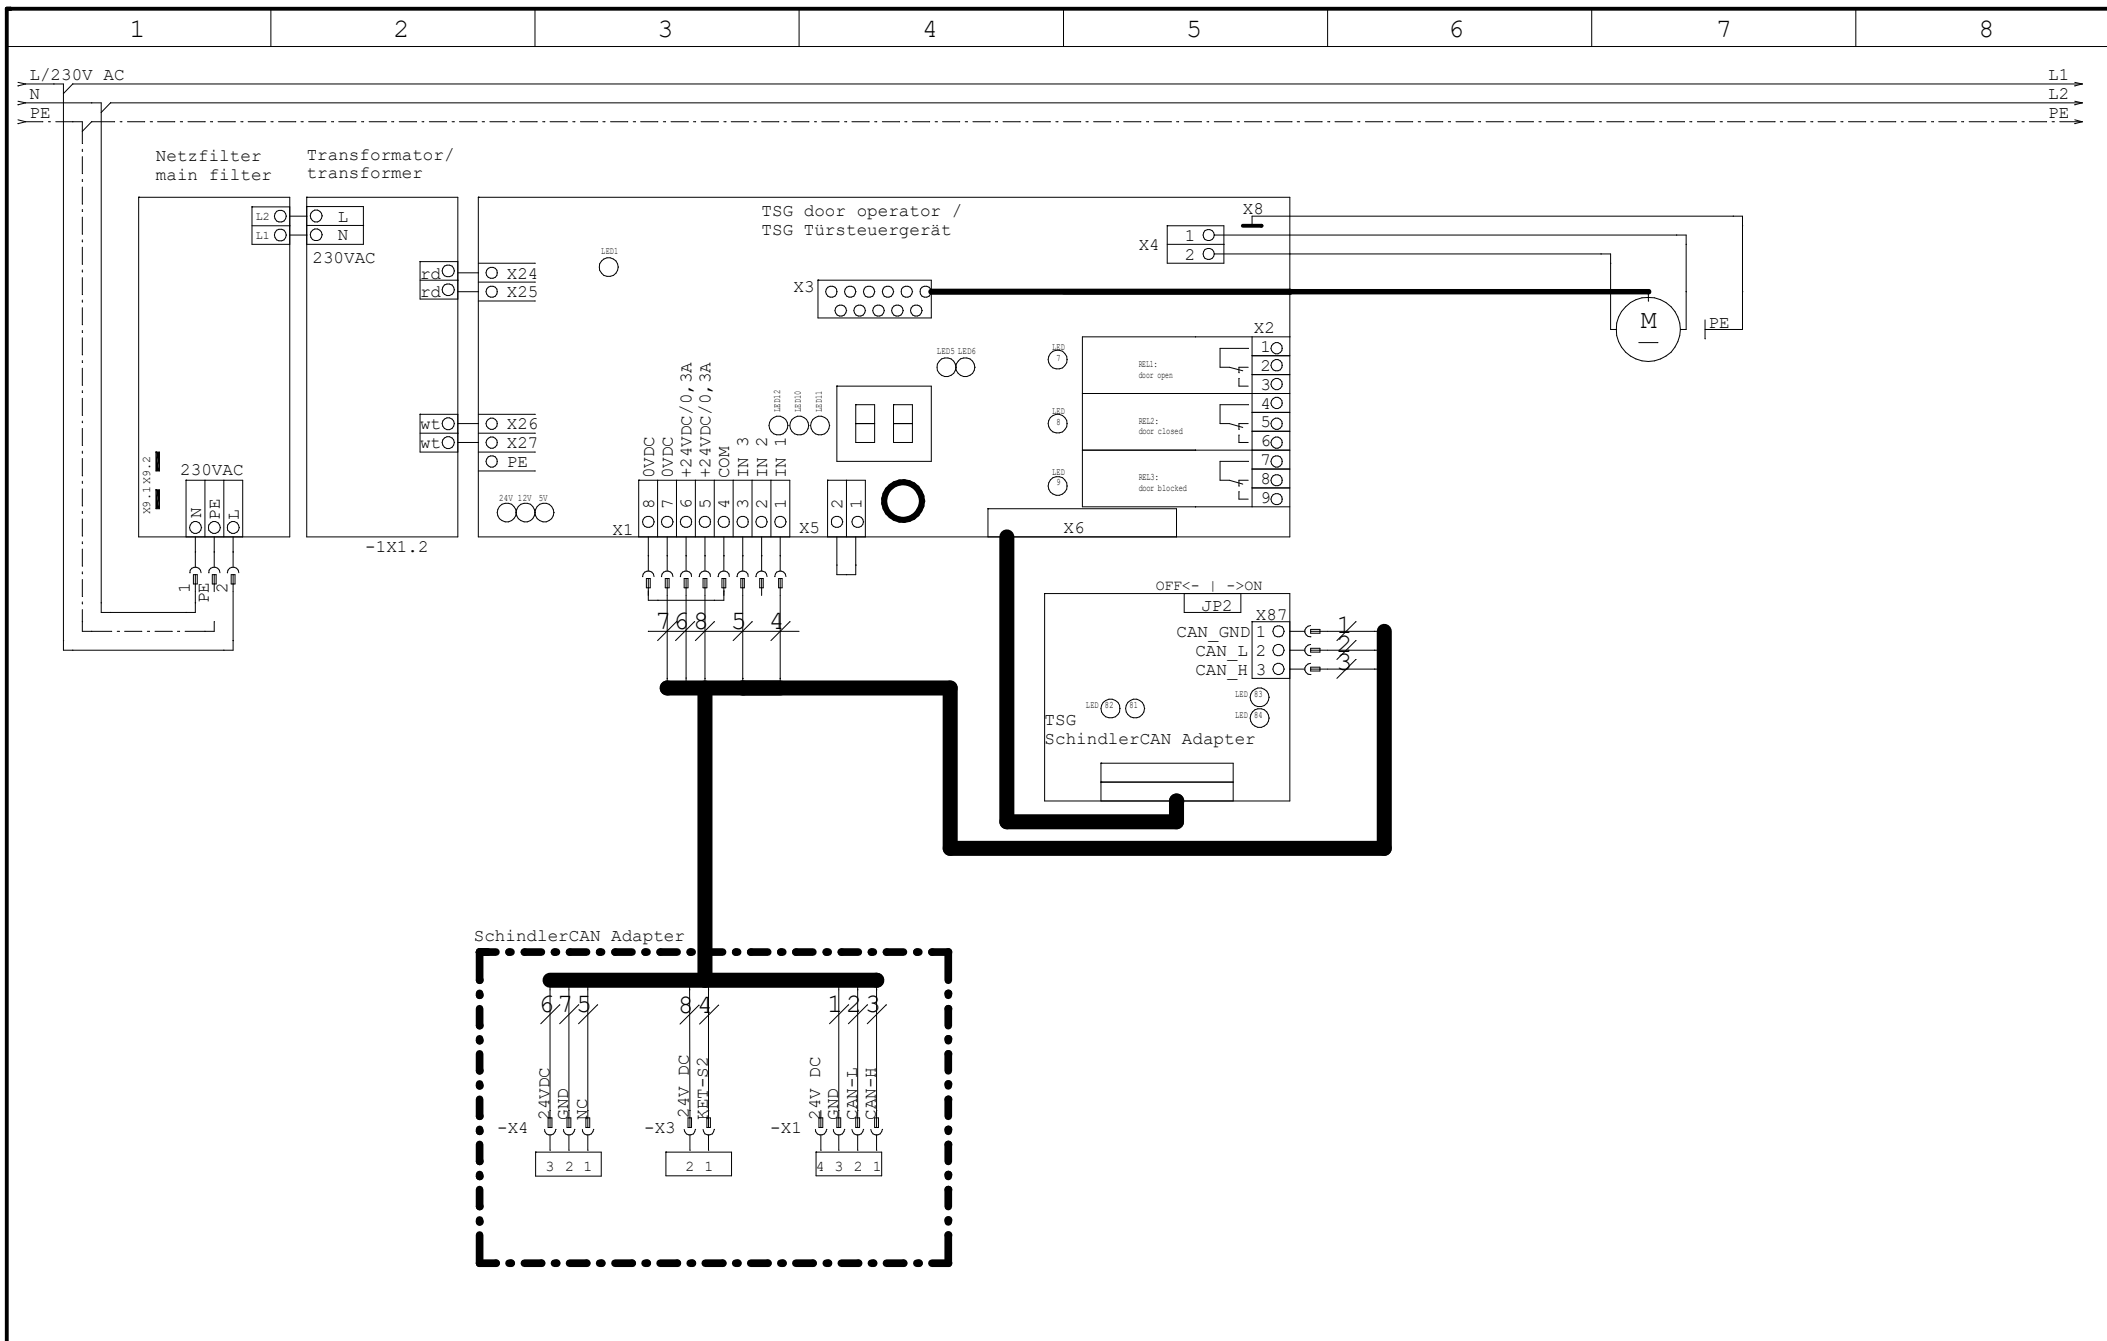

Zustand:	Änderung:	Datum	Name:	Datum 25.09.25	Firma:	D000000	1.20.91767 TSG Anschlussset SchindlerCAN	 Langer & Laumann Ingenieurbüro GmbH	=
				Bearb. OSAL	Langer & Laumann Ing.-Büro GmbH				+
				Gepr.	Wilmsberger Weg 8				
				Norm	48565 Steinfurt	TSG V4			